


攻めの農業で集落を守る！

生田大坪土地改良区
株式会社 大坪営農



縮尺 1/25,000

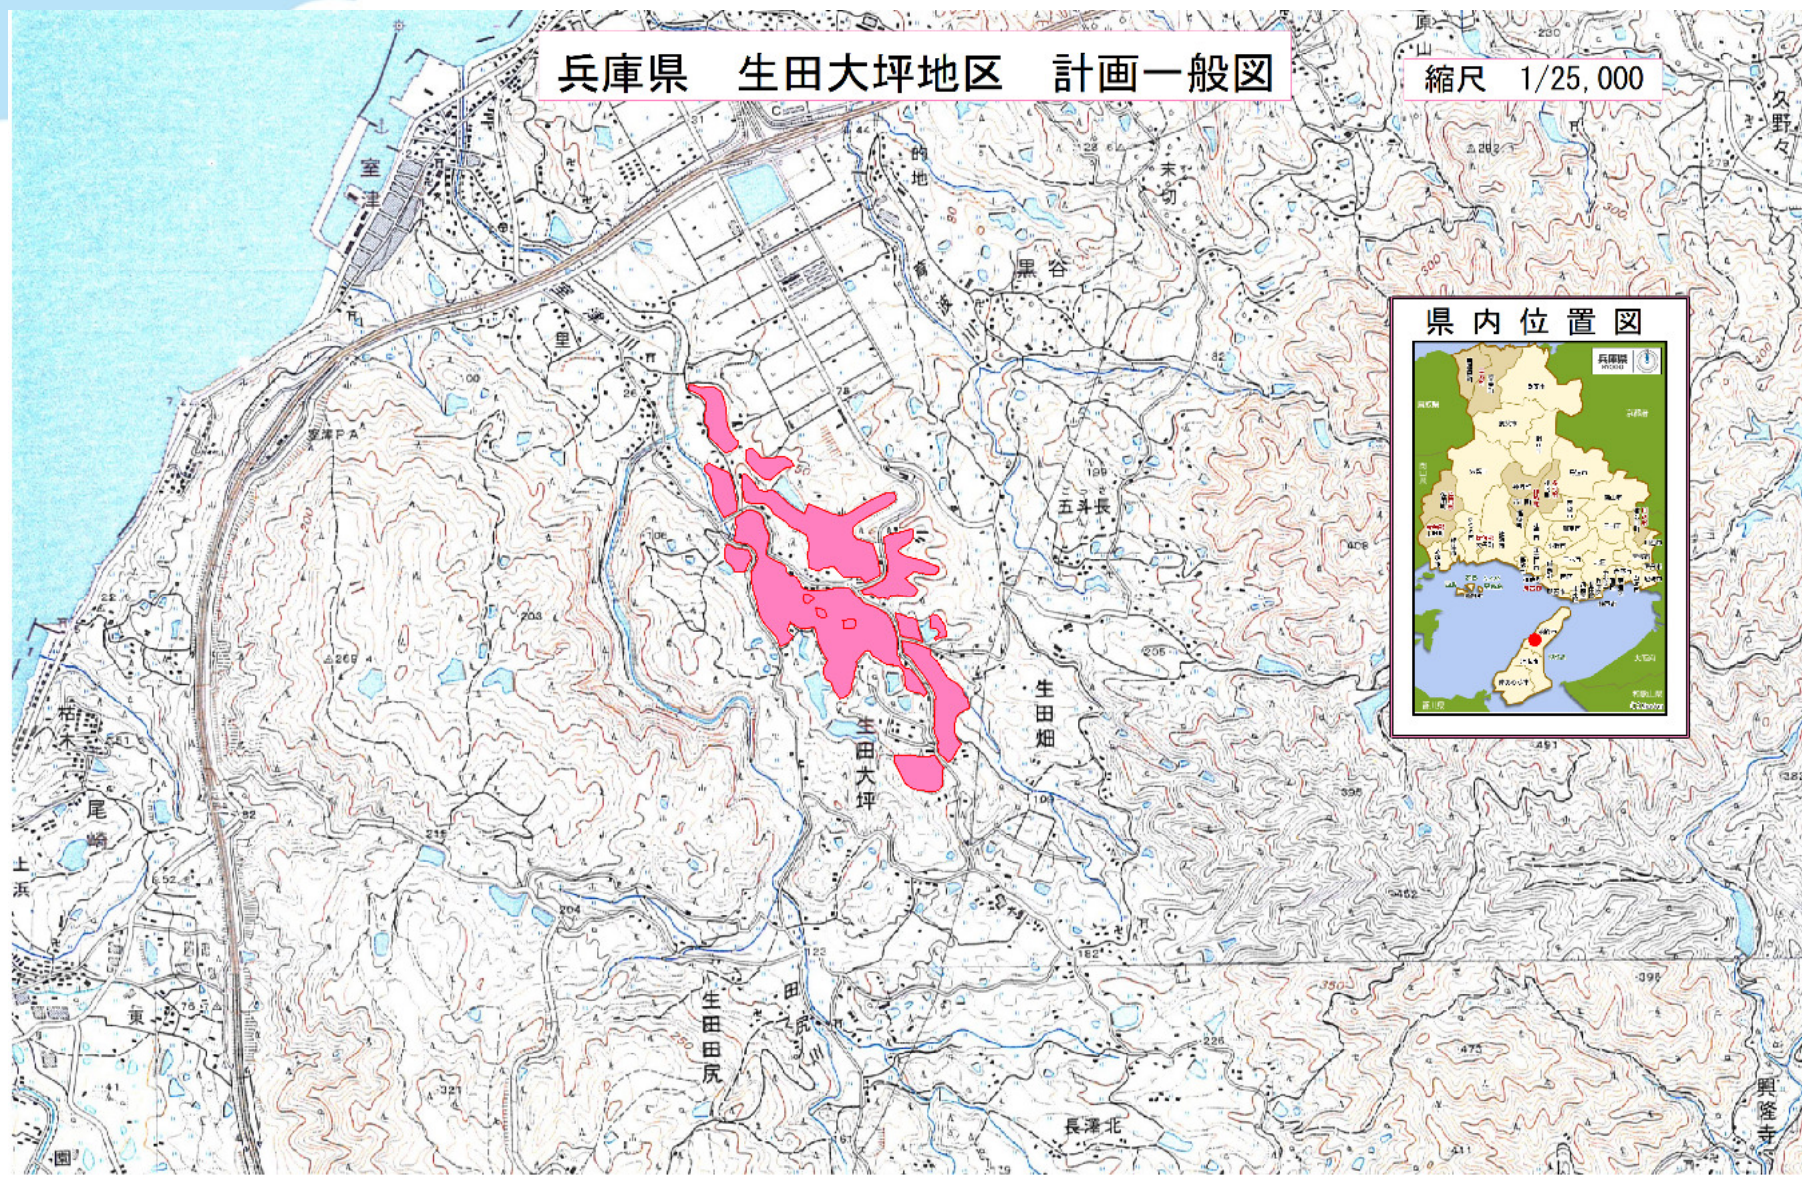

◆アクセス

北淡インターから123号線をご利用の場合



大阪から車で約80分
神戸三宮から車で約40分
北淡インターから車で約5分



◆事業実施に至る経緯

- ・ 小さな棚田や段々畑
- ・ 未整備の狭い道路や老朽化した水路
- ・ 非効率な農業経営
- ・ 耕作者の高齢化



➡ 耕作放棄地の増大
野生動物により荒らされた農地が山林化

集 落 の 存 続 危 機

◆ほ場整備に取り組む



大型機械が導入できる農地や道路への整備・
施設改良⇒農作業の省力化（コストの低減）

用水パイプライン・自動給水栓等

法面管理グランドカバーによる草刈作業の
低減

暗渠排水水はけの良い圃場への改善

獣害対策獣害防護柵の設置



◆ほ場整備地区の概要

- ・ 地区面積 37.4ha
- ・ 受益戸数 33戸
- ・ 受益面積 28.9ha(水田25.0ha 畑地3.9ha)
 - ★ 標準区画規模 実施前7a → 実施後21a
- ・ 事業費 1,893百万円
- ・ 事業工期 H27~R9(予定)
- ・ 主要工事: 区画整理28.9ha、用水路工(パイプライン)7.3km、排水路工4.7km、道路工4.6km、暗渠排水工2.1ha、獣害防護柵8.3km、法面保護工





大坪だんだんファーム
Otsubo Dan Dan Farm

◆ほ場整備と集落営農

- ・集落の農地を守っていくためには一部の農地の再生ではダメ
- ・ほ場整備した全ての農地を営農組織に集積して集落みんな力で農地を守る（100%集積）
⇒ 一集落一農場方式

「中山間地域等直接支払制度交付金に係る取組」
と「多面的機能支払交付金に係る取組」
⇒ 大坪営農が推進母体

営農組織の設立

- ▷ H24年9月 大坪営農組合を設立
- ▷ H29年6月 ほ場整備の工事開始と共に
「株式会社大坪営農」を設立

大坪営農の経営方針（攻めの農業）

- ・多様な農作物と販路拡大⇒収益を上げる
- ・利益を地域に還元⇒賃金や施設等で



◆淡路島ならではの“攻めの農業” を実践（4つの柱を軸に）！

<柱その1 高付加価値の野菜栽培>

暖かい気候を生かし、水稻の裏作として淡路島ブランドの玉ねぎ（3.3ha）やブロッコリー（1.5ha）などを栽培

玉ねぎ専用の乾燥・冷蔵庫を設備




<柱その2 果樹の観光農園>

果樹の観光農園をR2年2月1日に開設
いちご(9a)、ぶどう(22a)、いちじく
(37a)、びわ(31a)、みかん(25a)
を栽培

⇒ フルーツの直売やフルーツ狩りなど
で一年中楽しめる農園を目指す

※ 営農計画は資料1、営農施設は資料2のとおり

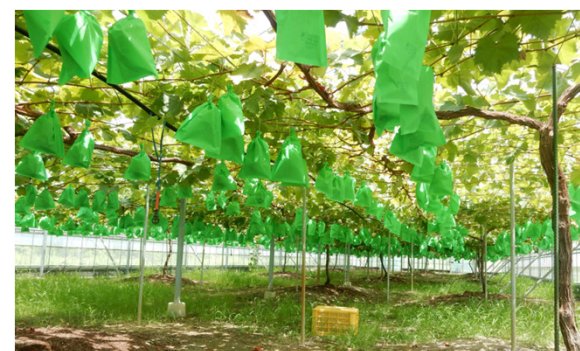

<柱その3 6次産業化>

R2年に【大坪だんだんファーム（加工直売施設）】をオープン

- ・ 直売場で米、野菜、フルーツ、加工品（フルーツジャムなど）の販売
- ・ 週末にはイートインスペースでフルーツサンド、ジュースなど人気のスイーツを販売（特にいちごのかき氷、いちごパフェが人気）



<柱その4 雇用の創出と担い手確保>



大坪だんだんファーム
就農・定着プラン

地域ぐるみで取り組む「攻めの農業」



大坪だんだんファーム・(株)大坪営農

集落内の就農希望者の雇用は会社の責務

自家の農作業⇒営農組織での雇用

常時雇用社員 6人（男性6人：うち50歳未満1人）

パート雇用社員 20人（男性6人：うち50歳未満2人

女性14人：うち50歳未満1人）

社員の大半は地域・集落の人たちだが、農の雇用事業
を活用した新規就農希望者1人も雇用している

◆関連事業の実施

- ・地すべり防止工事を
農地整備事業と同時に施工
- ・ため池の改修工事
(耐震化・漏水対策)を施工
- ・市道の拡幅、改修工事を施工

⇒安心・安全はもとより住環境も整備



◆まとめ

お客様のご意見を取り入れながら、地域の人々と共に“だんだん”成長していく農場なりたいの願いから**大坪だんだんファーム**と命名

豊富な農作物、おいしい加工品、温かいおもてなし



元気な地域を目指す

ご静聴ありがとうございました



大塚だんだんファーム
Otsubo Dan Dan Farm



大坪営農 営農計画

地目	作目	作付面積	1月	2月	3月	4月	5月	6月	7月	8月	9月	10月	11月	12月	備考
水田	水稻（食用米）	16 ha					△	○			■				
	タマネギ（裏作）	4 ha					■	■				△		○	
	ブロッコリー前（裏作）	1 ha								△		○		■	
	ブロッコリー後（裏作）	0.5 ha		■							△	○			
	キャベツ・白菜等	0.3 ha	△ ■											△ ■	
畑地	飼料作物	1.1ha	△			■						■			
【観光農園作物】															
畑地	イチゴ	9 a					■							■	
	いちじく	3.7 a								■			■		
	ブドウ	2.2 a							■	■					
	びわ	3.1 a						■	■						
	みかん	2.5 a										■		■	
	さつまいも	1.6 a					○				■		■		

△：播種

○：定植

■：収穫

大坪 営農 主要機械・施設整備状況

施設名	仕様	数量	施設名	仕様	数量
トラクター	3 5 PS	2台	玉ねぎ・播種機		1 台
	3 5 PS パワクロ	1 台	玉ねぎ・移植機	4 条	2 台
フォークリフト		2 台	玉ねぎ・中耕除草機		1 台
田植機	6 条植	1 台	玉ねぎ・リーフカッター		1 台
コンバイン	4 条刈り	1 台	玉ねぎ・デガーター	堀取り	1 台
乾燥機	3 5 石、3 0 石、2 7 石	3 台	玉ねぎ・収穫機	コンベア式	2 台
糲摺り機		1 台	玉ねぎ・運搬機	追従仕様	3 台
光選別機	コンプレッサーを含む	1 台	玉ねぎ・調製機	選別・仕上	1 式
水稻・播種機		1 台	玉ねぎ・スチールコンテナ	500Kg 格納	300 個
フォークリフト発芽機		1 台	育苗等ハウス	7.2m×50m (1,080㎡)	3 棟
ウイングハロー		1 台	イチゴハウス	高設・3 連棟 (900㎡)	1 棟
ジャイロレーキ	反転集草機	1 台	ブドウハウス	2 連棟 (585㎡)	1 棟
ロールベアラー	稲わら処理	1 台	露地ブドウ棚	(1,600㎡)	1 カ所
野菜移植機	全自動	1 台	農機具等格納庫	(300㎡)	3 棟
ライムソワー	肥料散布機	1 台	ライスセンター	(90㎡)	1 棟
マニアスプレッダー	堆肥散布	1 台	玉ねぎ乾燥冷蔵施設	(240㎡)	1 棟
成型ローター		1 台	加工・直売施設	調理・加工、直売コーナー、イートインコーナー、事務室 (200 ㎡)	1 棟
リターンデッチャー	溝掘機	1 台			
防除機	ハイクリブーム	1 台	油圧ショベル	Vio35 (0.11m3)	1 台